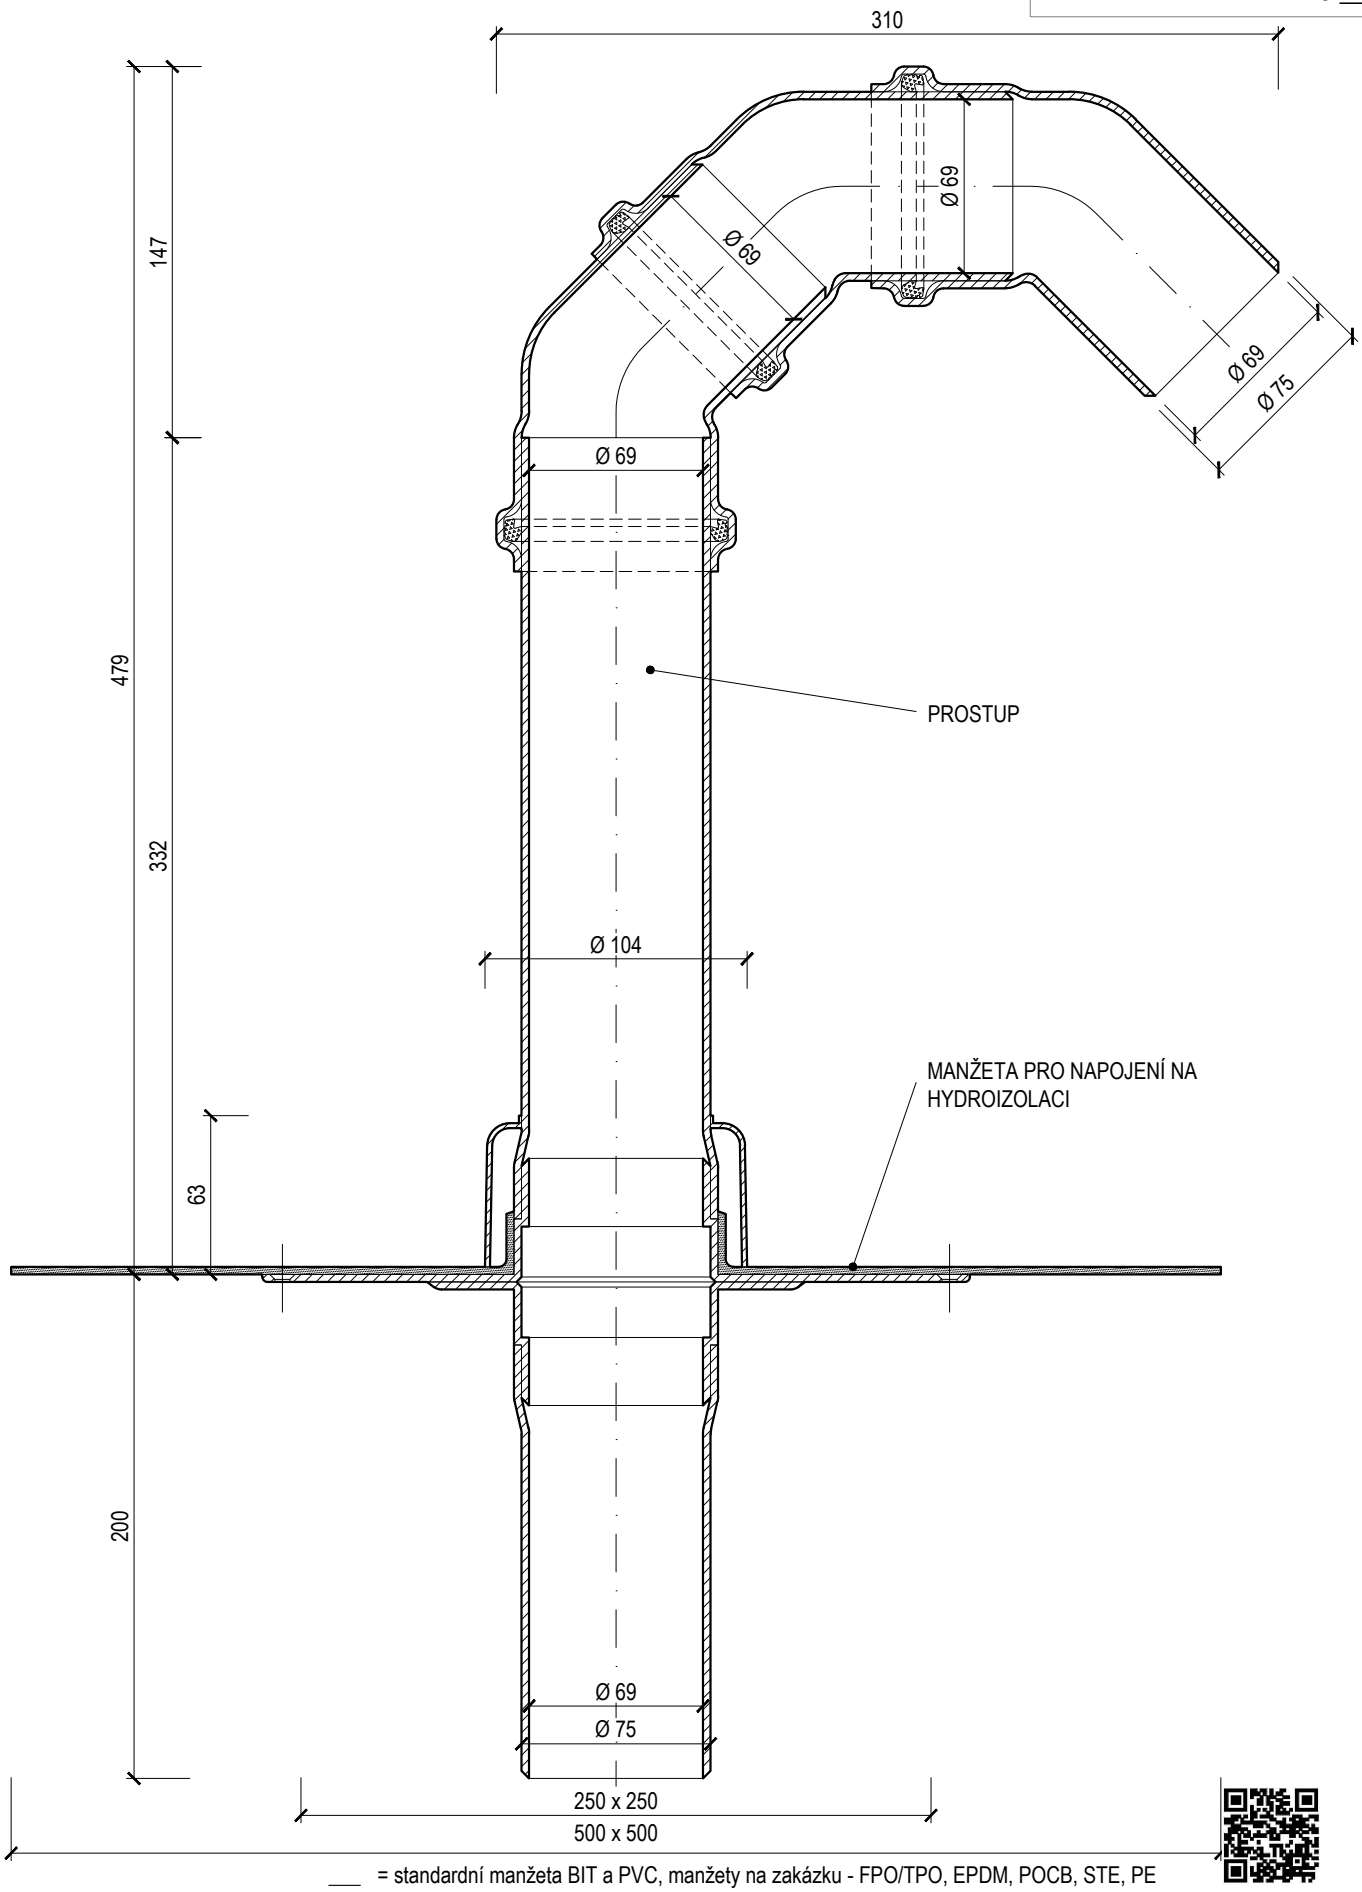

___ = standardní manžeta BIT a PVC, manžety na zakázku - FPO/TPO, EPDM, POCB, STE, PE

Název	**PROSTUP PRO KABELY**		
Typ	**TWP 75 ___**	Měřítko	1:3
Kód	148110075	Materiál	POLYAMID

TOPWET® | SYSTÉMY ODVODNĚNÍ PLOCHÝCH STŘECH

info@topwet.cz www.topwet.cz